



ΕΦΗΜΕΡΙΣ ΤΗΣ ΚΥΒΕΡΝΗΣΕΩΣ

ΤΗΣ ΕΛΛΗΝΙΚΗΣ ΔΗΜΟΚΡΑΤΙΑΣ

ΤΕΥΧΟΣ ΤΕΤΑΡΤΟ — Αρ. Φύλλου 304

12 Μαΐου 1998

ΠΕΡΙΕΧΟΜΕΝΑ

ΑΠΑΛΛΟΤΡΙΩΣΕΙΣ

ΑΠΟΦΑΣΕΙΣ

Αριθ. 1041841/2593/0010 (1)

Καθορισμός των ορίων του Αιγιαλού και δημιουργία Ζώνης Παραλίας στη θέση Παραλία Λυγιάς της Κοινότητας Βράχου Ν. Πρέβεζας.

Ο ΥΠΟΥΡΓΟΣ ΟΙΚΟΝΟΜΙΚΩΝ

Έχοντας υπόψη:

1. Τις διατάξεις των άρθρων 3 και 6 του Α.Ν. 2344/40 «Περί Αιγιαλού και Παραλίας» όπως τροποποιήθηκαν και συμπληρώθηκαν με τις διατάξεις:

α) του άρθρου 13 του Ν. 1078/80, β) του άρθρου 5 του Α.Ν. 263/68, γ) του Ν.Δ. 532/70 και άρθρ. 1 παρ. 5 του Π.Δ. 71/84.

2. Τις διατάξεις της παρ. 9 του άρθρου 1 του κεφ. Β της 0.208/181/26.4.1982 (ΦΕΚ 214 Β΄) απόφασης Προεδρίας Κυβερνήσεως και Οικονομικών «Αναμόρφωση Συλλογικών Οργάνων Γνωμοδοτικής και αποφασιστικής αρμοδιότητας του Υπουργείου Οικονομικών».

3. Τις διατάξεις του Π.Δ. 551/88 «Οργανισμός Νομαρχιών, Οργάνωση Οικονομικών Υπηρεσιών 9ΦΕΚ 259 Α΄) όπως τροποποιήθηκε και ισχύει».

4. Τις διατάξεις του τετάρτου εδαφίου παρ. 2 του άρθρου 1 και της παρ. 6 του ιδίου άρθρου του Ν. 2503/97 (ΦΕΚ 107Α΄) «Διοίκηση, Οργάνωση στελέχωση της Περιφέρειας, ρύθμιση θεμάτων για την Τοπική Αυτοδιοίκηση και άλλες διατάξεις» σύμφωνα με τις οποίες οι Περιφερειακές Υπηρεσίες του Υπουργείου Οικονομικών που συγκροτούσαν την Περιφερειακή Διοίκηση του Νομού ή Νομαρχίας, δεν υπήχθησαν στην ενιαία Οργανική Μονάδα της Περιφέρειας, ούτε καταργήθησαν, αλλά αποτελούν από 1.9.1997 υπηρεσίες του Υπουργείου Οικονομικών.

5. Την αριθ. πρωτ. 1087903/1481/0006Β/28.8.97 απόφαση του Υπουργού Οικονομικών «Μεταβίβαση αρμοδιοτήτων του Υπουργού Οικονομικών στους Προϊσταμένους των Περιφερειακών Υπηρεσιών του Υπουργείου Οικονομικών».

6. Την από 9.10.1997 έκθεση της Επιτροπής Καθορισμού των ορίων του Αιγιαλού και Παραλίας και θέσεων Αμμοληψίας, που καθόρισε τα όρια του Αιγιαλού και της Παραλίας στην περιοχή Παραλία Λυγιάς Κοινότητας Βράχου Ν. Πρέβεζας.

7. Το από Σεπτέμβριο 1997 και με κλίμακα 1:500 τοπογραφικό διάγραμμα σε μία (1) πινακίδα του Τοπογράφου Μηχανικού Βασίλη Χ. Νάτση που θεωρήθηκε στις 6.10.1997 από τον Πρ/νο ΤΥΔΚ Ν. Πρέβεζας και συνοδεύει την προαναφερόμενη Έκθεση της Επιτροπής.

8. Τη σύμφωνη γνώμη του Γενικού Επιτελείου Ναυτικού που διατυπώθηκε με το αριθ. πρωτ. Φ 544.5/361/27.2.98 έγγραφό του, αποφασίζουμε:

Επικυρώνουμε την από 9.10.1997 έκθεση της Επιτροπής Καθορισμού των ορίων του Αιγιαλού και Παραλίας και θέσεων Αμμοληψίας στη θέση Παραλία Λυγιάς της Κοινότητας Βράχου Ν. Πρέβεζας, καθώς και το από Σεπτέμβριο 1997 τοπογραφικό διάγραμμα σε μία (1) πινακίδα που τη συνοδεύει και συντάχθηκε από τον Τοπογράφο Μηχανικό Βασίλη Χ. Νάτση με κλίμακα 1:500 και θεωρήθηκε στις 6.10.97 επί του οποίου η πιο πάνω Επιτροπή καθόρισε την οριογραμμή του Αιγιαλού με κόκκινη συνεχή πολυγωνική γραμμή Κ1, Κ2, Κ3 .... Κ23 και την οριογραμμή της Παραλίας με κίτρινη συνεχή πολυγωνική γραμμή Κ1΄, Κ2΄, Κ3΄, ... Κ23΄.

Η παρούσα απόφαση μαζί με την έκθεση και το διά-

γραμμα που προαναφέραμε να δημοσιευθούν στην Εφημερίδα της Κυβερνήσεως.

Αθήνα, 14 Απριλίου 1998

Με εντολή Υπουργού
Ο Γενικός Διευθυντής
ΠΑΝ. ΠΙΛΑΤΗΣ

Έκθεση της Επιτροπής των ορίων του αιγιαλού και παραλίας και θέσεων αμμοληψίας.

Στην Πρέβεζα σήμερα 9.10.1997 συνήλθε η Επιτροπή του άρθρου 100 του Π.Δ. 284/88, του άρθρου 5 του Α.Ν. 263/68 (ΦΕΚ 12Α΄) και κ.υ. απόφασης 0.208/181/1982 (ΦΕΚ 214 Β΄), που αποτελείται από τους:

1. Σμπόνια Ευάγγελο, Πρ/νο της Κτηματικής υπηρεσίας Πρέβεζας ως Πρόεδρος.

2. Θεοδώρογλου Δημήτριο, Πρ/νο ΤΥΔΚ Ν. Πρέβεζας, ως μέλος.

3. Σακκά Κων/νο, Αναπληρωτή Λιμενάρχη, ως μέλος.

κατόπιν εγγράφου προσκλήσεως του Προέδρου αυτής, για να γνωμοδοτήσει σχετικά με τον καθορισμό του Αιγιαλού και της Παραλίας στην Παραλία «Λυγιάς» Κοινότητας Βράχου Ν. Πρέβεζας πήγε επί τόπου στην προαναφερόμενη περιοχή την ίδια ημέρα.

Αφού έλαβε υπόψη:

1. Το αριθ. πρωτ. 3122/25.9.97 έγγραφο της Δ/νσης Τεχνικών Υπηρεσιών.

2. Τα τοπικά διαγράμματα σε (1) πινακίδα της παραπάνω περιοχής σε κλίμακα 1:500 που συντάχθηκαν τον Σεπτέμβριο του 1997 από τον Τοπογράφο Μηχανικό Βασίλειο Νάτση ελέχθηκαν για την ακρίβεια της αποτύπωσης από τον Γεροδήμο Κων/νο Εργοδηγό ΤΥΔΚ Ν. Πρέβεζας στις 6.10.97 και θεωρήθηκαν από τον Θεοδώρογλου Δημήτριο Πρ/νο της ιδίας Υπηρεσίας σύμφωνα με το άρθρο 20 του Ν. 719/77 την ίδια ημερομηνία.

3. Τις διατάξεις του Α.Ν. 2344/40 όπως τροποποιήθηκαν, καθώς και τη σχετική Δικαστική Νομολογία.

4. Την αντίληψη που σχημάτισε από τη μετάβαση στην παραπάνω περιοχή, σχετικά με το πλάτος της βρεχόμενης ζώνης της ξηράς και των λοιπών συναφών στοιχείων, καθώς και το ανάγλυφο του εδάφους όπως:

α) Μορφολογικά πρόκειται για περιοχή με ομαλή κλίση του εδάφους και χωρίς ενδείξεις μεταβολής του Αιγιαλού.

β) Η ακτή δεν παρουσιάζει διαβρώσεις ή προσχώσεις.

γ) Πρόκειται περί ανοικτής θάλασσας (Ιόνιο Πέλαγος), αποφασίζει:

1. Καθορίζει επί των διαγραμάτων που προαναφέραμε:

α) Την οριογραμμή του Αιγιαλού με συνεχή κόκκινη Πολυγωνική γραμμή Κ1 ....Κ2 .....Κ23 της οποίας οι κορυφές είναι εξαρτημένες από το Κρατικό τριγωνομετρικό δίκτυο με κέντρο φύλλου L 39ο 09 Μ- 3ο 09.

β) Την οριογραμμή της Παραλίας με συνεχή κίτρινη πολυγωνική γραμμή Κ1΄, Κ2΄ .....Κ23΄ της οποίας οι κορυφές είναι εξαρτημένες από το Κρατικό τριγωνομετρικό δίκτυο.

2. Αποφαίνεται ότι δεν υπάρχει Παλαιός Αιγιαλός στο παραπάνω τμήμα.

3. Καθορίζει ζώνη Παραλίας πλάτους 10 μέτρα, για την εξυπηρέτηση των σκοπών της παραγράφου 1 του άρθρου 7 του Α.Ν. 2344/40.

4. Η Επιτροπή δεν διαπίστωσε την ύπαρξη κτισμάτων επί της Παραλίας.


5. Εις την γειτονική περιοχή και ανατολικά του παρόντος Αιγιαλού έχει γίνει καθορισμός Αιγιαλού και Παραλίας και οι αντίστοιχες οριογραμμές συναρμονίζονται πλήρως στο σημείο συναντήσεώς των.

Η Επιτροπή αφού γνωμοδότησε ομόφωνα για τα παραπάνω υπογράφει την έκθεση όπως ακολουθεί.

Η Επιτροπή

Ο Πρόεδρος
ΕΥΑΓΓΕΛΟΣ ΣΜΠΟΝΙΑΣ

Τα Μέλη
ΚΩΝ. ΣΑΚΚΑΣ
ΔΗΜ. ΘΕΟΔΩΡΟΓΛΟΥ

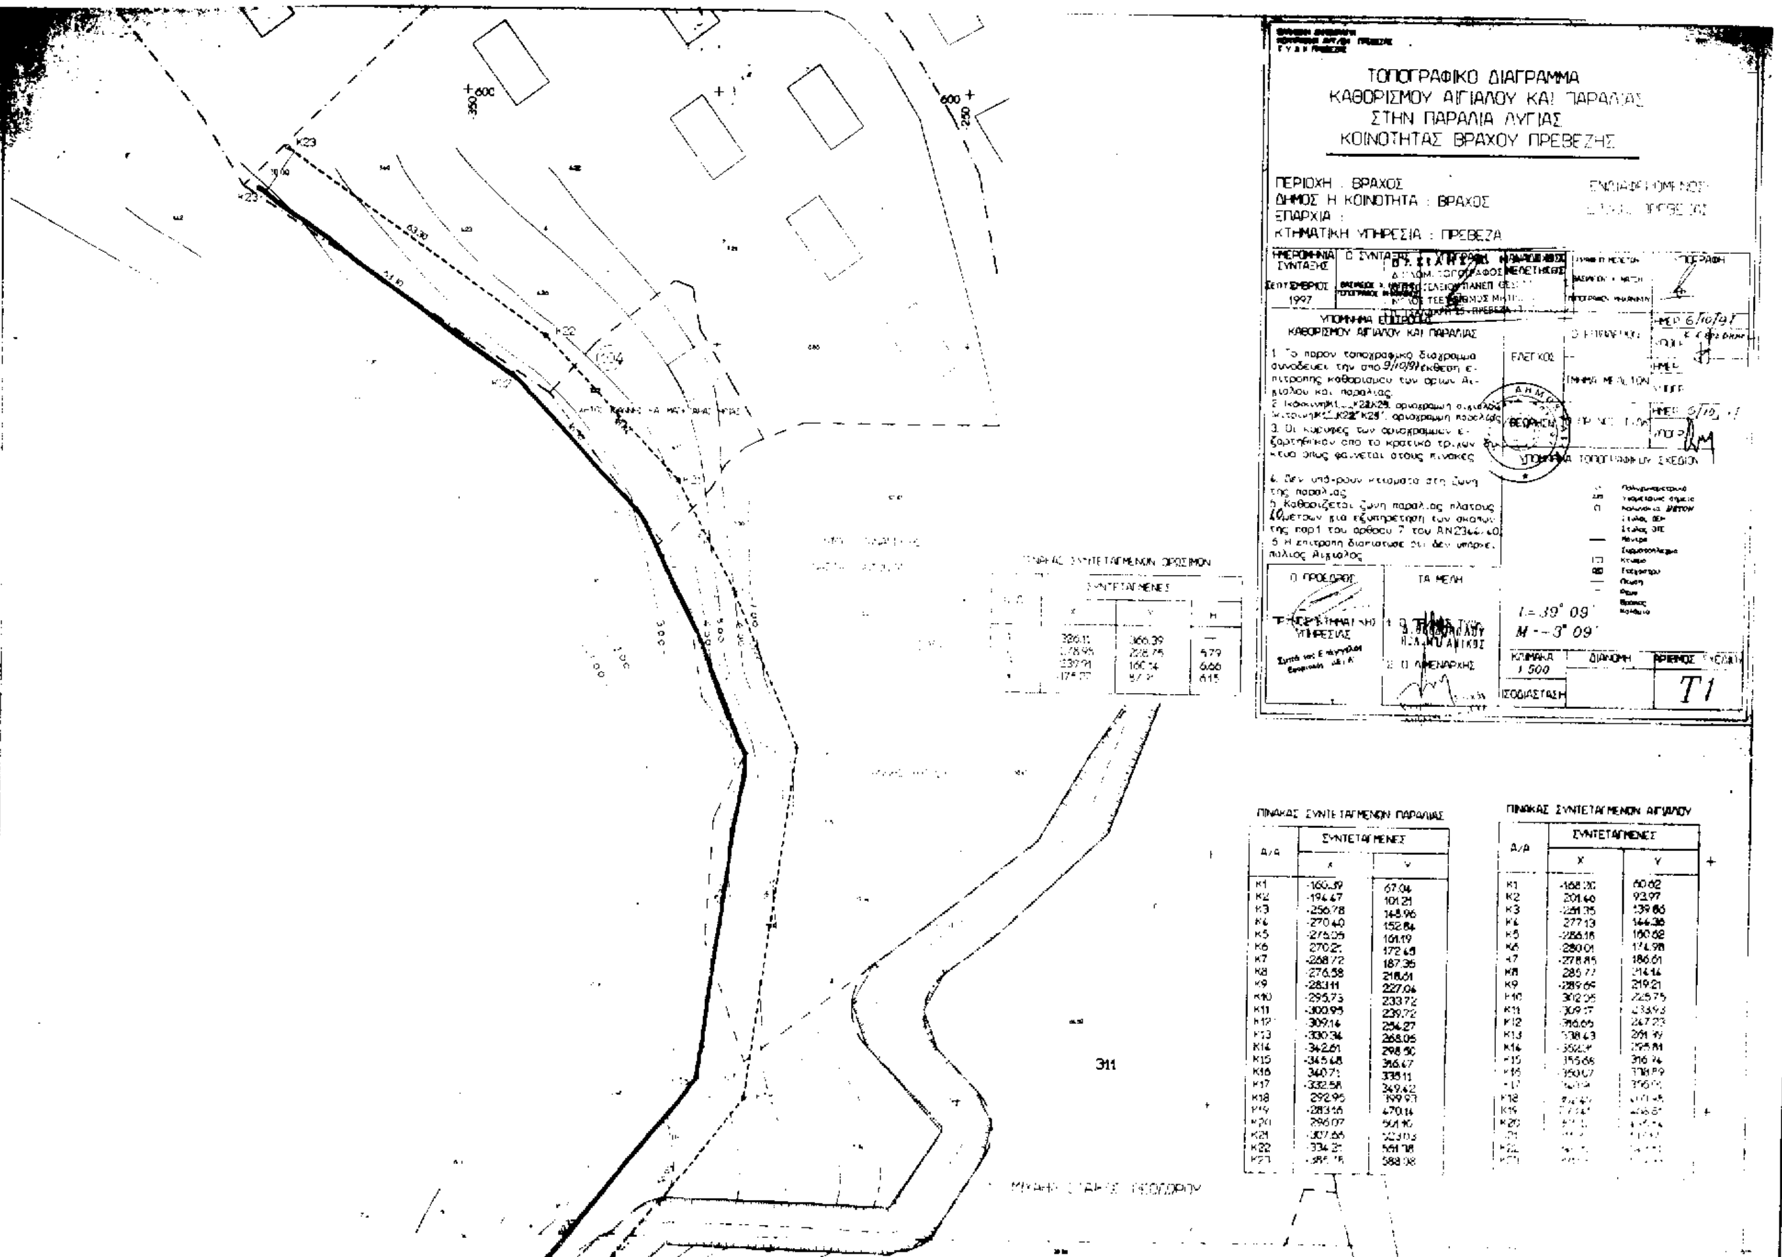

ΠΙΝΑΚΑΣ ΣΥΝΤΕΤΑΓΜΕΝΩΝ ΠΑΡΑΛΙΑΣ

Α/Α	ΣΥΝΤΕΤΑΓΜΕΝΕΣ Χ	Υ
K1	-160.39	67.04
K2	-194.47	101.21
K3	-256.78	148.96
K4	-270.40	152.84
K5	-275.05	161.19
K6	270.21	172.45
K7	-268.72	187.35
K8	-276.58	218.61
K9	-283.11	227.04
K10	-295.73	233.72
K11	-300.95	239.72
K12	-309.14	254.27
K13	-330.34	268.05
K14	-342.61	298.50
K15	-345.68	316.47
K16	340.71	335.11
K17	-332.58	349.42
K18	292.95	399.97
K19	-283.46	470.14
K20	296.07	501.10
K21	-307.66	523.03
K22	-334.21	551.78
K23	-385.18	588.08

ΠΙΝΑΚΑΣ ΣΥΝΤΕΤΑΓΜΕΝΩΝ ΑΙΓΙΑΛΟΥ

Α/Α	ΣΥΝΤΕΤΑΓΜΕΝΕΣ Χ	Υ
K1	-168.20	60.62
K2	201.40	93.97
K3	-251.35	139.66
K4	277.13	144.36
K5	-286.16	160.62
K6	-280.01	174.98
K7	-278.85	186.01
K8	285.77	214.14
K9	-289.69	219.21
K10	302.05	225.75
K11	-309.17	238.93
K12	-316.65	247.23
K13	338.43	261.49
K14	-352.24	295.81
K15	355.66	316.74
K16	-350.07	338.89
K17	[illegible]	356.[illegible]
K18	[illegible]	[illegible]
K19	[illegible]	[illegible]
K20	[illegible]	[illegible]
K21	[illegible]	[illegible]
K22	[illegible]	[illegible]
K23	[illegible]	[illegible]

ΕΚΚΛΗΣΙΑ ΑΓΙΟΥ ΘΩΜΑ

ΝΕΚΡΟΤΑΦΕΙΟ

ΙΔΙΟΚΤΗΣΙΑ ΚΑΛΟΓΗΡΟΥ ΗΛΙΑ

ΙΔΙΟΚΤΗΣΙΑ ΚΑΛΟΓΗΡΟΥ ΘΩΜΑ

ΙΔΙΟΚΤΗΣΙΑ ΣΤΑΘΟΥ ΛΑΖΑΡΟΥ

ΙΟΝΙΟ ΠΕΛΑΓΟΣ

ΠΟΛΕΟΔΟΜΙΑ

ΑΠΟΦΑΣΕΙΣ

Αριθ. οικ. 9539/5957/474 (2)

Τροποποίηση ρυμοτομικού σχεδίου των Δήμων Ιλίου και Καματερού στο Ο.Τ. 206α Α', 2074 και 1337 (οδός Θεμιστοκλέους).

Ο ΝΟΜΑΡΧΗΣ ΑΘΗΝΩΝ

Έχοντας υπόψη:

1. Τις διατάξεις του από 17.7.1923 Ν.Δ/τος και ειδικότερα των άρθρων 9 και 70 αυτού όπως μεταγενέστερα τροποποιήθηκαν και συμπληρώθηκαν.

2. Τις διατάξεις του Α.Ν. 314/68 (ΦΕΚ 47/Α) όπως μεταγενέστερα τροποποιήθηκαν με το υπ' αριθ. 1018/71 Ν.Δ/γμα (ΦΕΚ 220/Α) και με την παρ. 3 του άρθρου 34 του Ν. 1577/85 (ΦΕΚ 210/Α).

3. Τις διατάξεις του υπ' αρ. 183/86 Π.Δ/τος (ΦΕΚ 70/Α).

4. Τις διατάξεις του Ν. 2218/94 (ΦΕΚ 90/Α) περί Ίδρυσης Νομαρχιακής Αυτοδιοίκησης κ.λπ. όπως αντικαταστάθηκαν με τον Ν. 2240/94 (ΦΕΚ 153/Α/94)

5. Τον ισχύοντα Οργανισμό Εσωτερικής Λειτουργίας των Υπηρεσιών της Νομαρχίας Αθηνών (ΦΕΚ 1262Β/31.12.97) και την υπ' αριθ. 6/2.1.98 απόφαση Νομάρχη Αθηνών περί μεταβίβασης αρμοδιοτήτων.

6.Τις υπ' αριθ. 337/96 και 218/97 αποφάσεις του Δημοτικού Συμβουλίου Ιλίου.

7. Την υπ' αριθ. 39/97 θέμα 8ο γνωμοδότηση του ΣΧΟΠ του Νομαρχιακού Τομέα Δυτ. Αθήνας.

8. Το γεγονός ότι από τις διατάξεις αυτής της απόφασης δεν προκαλείται δαπάνη σε βάρος του κρατικού προϋπολογισμού και του προϋπολογισμού του Δήμου Ιλίου (άρθρο 27 του Ν. 2081/92).

9. Τις διατάξεις του Ν. 2218/94 άρθρο 18 παρ. 12 σύμφωνα με τις οποίες επιτρέπεται η άσκηση προσφυγής ενώπιον του Γενικού Γραμματέα της Περιφέρειας εντός προθεσμίας τριάντα (30) ημερών, αποφασίζουμε:

Άρθρο 1

Εγκρίνεται η τροποποίηση του ρυμοτομικού σχεδίου των Δήμων Ιλίου και Καματερού στα Ο.Τ. 2069Α .2074 και 1337 (οδός Θεμιστοκλέους) με: α) τη μικρή μείωση του χώρου παιδικής χαράς στο ΟΤ 2069Α , για την εκεί αύξηση του πλάτους της οδού Θεμιστοκλέους, σύμφωνα με την υφιστάμενη κατάσταση και β) τη διατήρηση του πλάτους της οδού Θεμιστοκλέους, μεταξύ των ΟΤ 2074 και 1337, σε 7.00 έως 8.00 μέτρα και σύμφωνα με την ήδη διαμορφωμένη κατάσταση, όπως φαίνεται στο σχετικό πρωτότυπο σχεδιάγραμμα σε κλίμακα 1:500 το οποίο συνοδεύει αυτήν την απόφαση.

Άρθρο 2

Η ισχύς της απόφασης αρχίζει από την ημερομηνία δημοσίευσής της στην Εφημερίδα της Κυβερνήσεως.

Η απόφαση αυτή να δημοσιευθεί στην Εφημερίδα της Κυβερνήσεως.

Αθήνα, 23 Μαρτίου 1998

Ο Βοηθός Νομάρχη
ΓΙΩΡΓΟΣ ΑΝΑΝΙΑΔΗΣ

Ο.Τ 1342

ΟΔΟΣ ΘΕΜΙΣΤΟΚΛΕΟΥΣ

Ο.Τ. 2074
(1339)

ΟΔΟΣ ΞΑΝΘΗΣ

ΔΗΜΟΣ ΚΑΜΑΤΕΡΟΥ

1:500

Ο.Τ. 1337

ΠΕΖΟΔΡΟΜΟΣ

ΔΣ 182/87

Ο.Τ. 2069Α

ΠΑΙΔΙΚΗ ΧΑΡΑ
(1338)

ΔΗΜΟΣ ΙΛΙΟΥ

Ο.Τ. 2069
(1336)

(3)

Αριθ. οικ. 10452

Συμπλήρωση της 22664/412/19.7.88 Αποφ. Νομ. Αθηνών (ΦΕΚ 547Δ/29.7.88) σχετικά με τον καθορισμό τομέων μεγίστων επιτρεπομένων υψών στην περιοχή Κυπριάδου.

Ο ΝΟΜΑΡΧΗΣ ΑΘΗΝΩΝ

Έχοντας υπόψη:

1. Τις διατάξεις του από 17.7.1923 Ν.Δ/τος και ειδικότερα των άρθρων αυτού όπως μεταγενέστερα τροποποιήθηκαν και συμπληρώθηκαν.

2. Τις διατάξεις του Α.Ν. 314/68 (ΦΕΚ 47/Α) όπως μεταγενέστερα τροποποιήθηκαν με το υπ' αριθ. 1018/71 Ν.Δ/γμα (ΦΕΚ 220/Α) και με την παρ. 3 του άρθρου 34 του Ν. 1577/85 (ΦΕΚ 210/Α).

3. Τις διατάξεις του υπ' αρ. 183/86 Π.Δ/τος (ΦΕΚ 70/Α).

4. Τις διατάξεις του Ν. 2218/94 (ΦΕΚ 90/Α) περί Ίδρυσης Νομαρχιακής Αυτοδιοίκησης κ.λπ. όπως αντικαταστάθηκαν με τον Ν. 2240/94 (ΦΕΚ 153/Α/94)

5. Τον ισχύοντα Οργανισμό Εσωτερικής Λειτουργίας των Υπηρεσιών της Νομαρχίας Αθηνών (ΦΕΚ 1262Β/31.12.97) και την υπ' αριθ. 6/2.1.98 απόφαση Νομάρχη Αθηνών περί μεταβίβασης αρμοδιοτήτων.

6.Την υπ' αριθ. 22664/412/19.7.88 απόφαση Νομάρχη Αθηνών (ΦΕΚ 547Δ/29.7.88).

7. Την υπ' αριθ. 713/97 γνωμοδότηση του Νομικού Συμβουλίου του Κράτους.

8. Την αρ. πρωτ. 50182/23.1.98 απόφαση Υπουργού ΠΕΧΩΔΕ (εγκ. 4/98) περί αποδοχής της παραπάνω γνωμοδότησης του ΝΣΚ.

9. Την από 26.3.98 εισήγηση της Υπηρεσίας, αποφασίζουμε:

Άρθρο 1

Συμπληρώνεται η 22664/412/19.7.88 (ΦΕΚ 547Δ/88) Απόφαση Νομάρχη Αθηνών με την προσθήκη παρ. 5 ως εξής:

«5. Μετά την γνωμοδότηση 713/97 του ΝΣΚ που έγινε αποδεκτή με την 50182/23.1.98 Απόφαση Υπουργού ΠΕΧΩΔΕ (εγκ. 4/98) στους παραπάνω τομείς έχουν εφαρμογή οι διατάξεις της παρ. 3 του άρθρου 2 του από 3.8.87 Π.Δ. (ΦΕΚ 749Δ/87)».

Άρθρο 2

Από τις διατάξεις αυτής της απόφασης δεν προκαλείται δαπάνη σε βάρος του κρατικού προϋπολογισμού και του προϋπολογισμού των οικείων Δήμων (άρθρο 27 του Ν. 2081/1992).

Άρθρο 3

Η ισχύς αυτής της απόφασης αρχίζει από την ημερομηνία δημοσίευσής της στην Εφημερίδα της Κυβερνήσεως.

Η απόφαση αυτή να δημοσιευθεί στην Εφημερίδα της Κυβερνήσεως.

Αθήνα, 27 Μαρτίου 1998

Ο Βοηθός Νομάρχη
ΓΙΩΡΓΟΣ ΑΝΑΝΙΑΔΗΣ

ΑΠΟ ΤΟ ΕΘΝΙΚΟ ΤΥΠΟΓΡΑΦΕΙΟ